

ΕΦΗΜΕΡΙΣ ΤΗΣ ΚΥΒΕΡΝΗΣΕΩΣ
ΤΗΣ ΕΛΛΗΝΙΚΗΣ ΔΗΜΟΚΡΑΤΙΑΣ

ΑΘΗΝΑ 20 ΣΕΠΤΕΜΒΡΙΟΥ 1984 | ΤΕΥΧΟΣ ΤΕΤΑΡΤΟ | ΑΡΙΘΜΟΣ ΦΥΛΛΟΥ 493

ΠΕΡΙΕΧΟΜΕΝΑ

ΠΟΛΕΟΔΟΜΙΑ
ΔΙΑΤΑΓΜΑΤΑ

ΠΟΛΕΟΔΟΜΙΑ
ΔΙΑΤΑΓΜΑΤΑ

(1)

Καθορισμός χώρου στην εκτός σχεδίου περιοχή του ρυμοτομικού σχεδίου Κορυδαλλού (Αττικής) για την ανέγερση σχολείου ως και καθορισμός των όρων και περιορισμών δόμησης.

Ο ΠΡΟΕΔΡΟΣ ΤΗΣ ΕΛΛΗΝΙΚΗΣ ΔΗΜΟΚΡΑΤΙΑΣ

Έχοντας υπόψη :

1. Τις διατάξεις του Ν.1337/1983 «Επέκταση των πολεοδομικών σχεδίων, οικιστική ανάπτυξη και σχετικές ρυθμίσεις» (ΦΕΚ 33Α/1983) και ειδικότερα το άρθρο 26.

2. Την υπ αριθμ. 35/1984 γνωμοδότηση του Κεντρικού Συμβουλίου Χωροταξίας, Οικισμού και Περιβάλλοντος.

3. Την υπ αριθ. 360/1984 γνωμοδότηση του Συμβουλίου της Επικρατείας με πρόταση του Υπουργού Χωροταξίας, Οικισμού και Περιβάλλοντος, αποφασίζουμε :

Άρθρο 1.

Καθορίζεται χώρος στην εκτός σχεδίου περιοχή «Σχιστού» του ρυμοτομικού σχεδίου Κορυδαλλού (Αττικής) για την ανέγερση σχολείου, όπως αυτός φαίνεται με στοιχεία ΑΒΓΔΑ στο σχετικό πρωτότυπο διάγραμμα σε κλίμακα 1:2000, που έχει θεωρηθεί από τον Προϊστάμενο της Διευθύνσεως Πολεοδομικών Εφαρμογών με την υπ' αριθ. 49012/1984 πράξη του και που συνοπτικό του αντίτυπο δημοσιεύεται με το παρόν Διάταγμα.

Άρθρο 2.

Οι όροι και οι περιορισμοί δόμησης του παραπάνω χώρου, καθορίζονται ως εξής :

1. Οικοδομικό σύστημα πανταχόθεν ελεύθερο.

2. Μέγιστο ποσοστό κάλυψης τριάντα τοις εκατό (30 %) της επιφανείας του χώρου.

3. Συντελεστής δόμησης έξη δέκατα (0,6).

4. Μέγιστος επιτρεπόμενος αριθμός ορόφων του κτιρίου δύο (2).
Μέγιστο επιτρεπόμενο ύψος 8 (οκτώ) μέτρα.

5. Επιβάλλεται υψηλή δεντροφύτευση από την πλευρά του σχολείου με τα στοιχεία ΑΔ όπως η πλευρά αυτή φαίνεται στο ίδιο διάγραμμα.

Άρθρο 3.

Η ισχύς του παρόντος Διατάγματος αρχίζει από την δημοσίευσή του στην Εφημερίδα της Κυβερνήσεως.

Στον Υπουργό Χωροταξίας, Οικισμού και Περιβάλλοντος, αναθέτουμε την δημοσίευση και εκτέλεση του παρόντος Διατάγματος.

Αθήνα, 13 Αυγούστου 1984

Ο ΠΡΟΕΔΡΟΣ ΤΗΣ ΔΗΜΟΚΡΑΤΙΑΣ
ΚΩΝΣΤΑΝΤΙΝΟΣ Γ. ΚΑΡΑΜΑΝΛΗΣ


Ο ΥΠΟΥΡΓΟΣ ΧΩΡΟΤΑΞΙΑΣ, ΟΙΚΙΣΜΟΥ ΚΑΙ ΠΕΡΙΒΑΛΛΟΝΤΟΣ
ΑΝΤΩΝΙΟΣ ΤΡΙΤΣΗΣ

ΚΟΡΥΔΑΛΛΟΣ

ΚΛΙΜ: 1:2000

(ΠΕΡΙΟΧΗ 38)

(Νομός Αττικής)

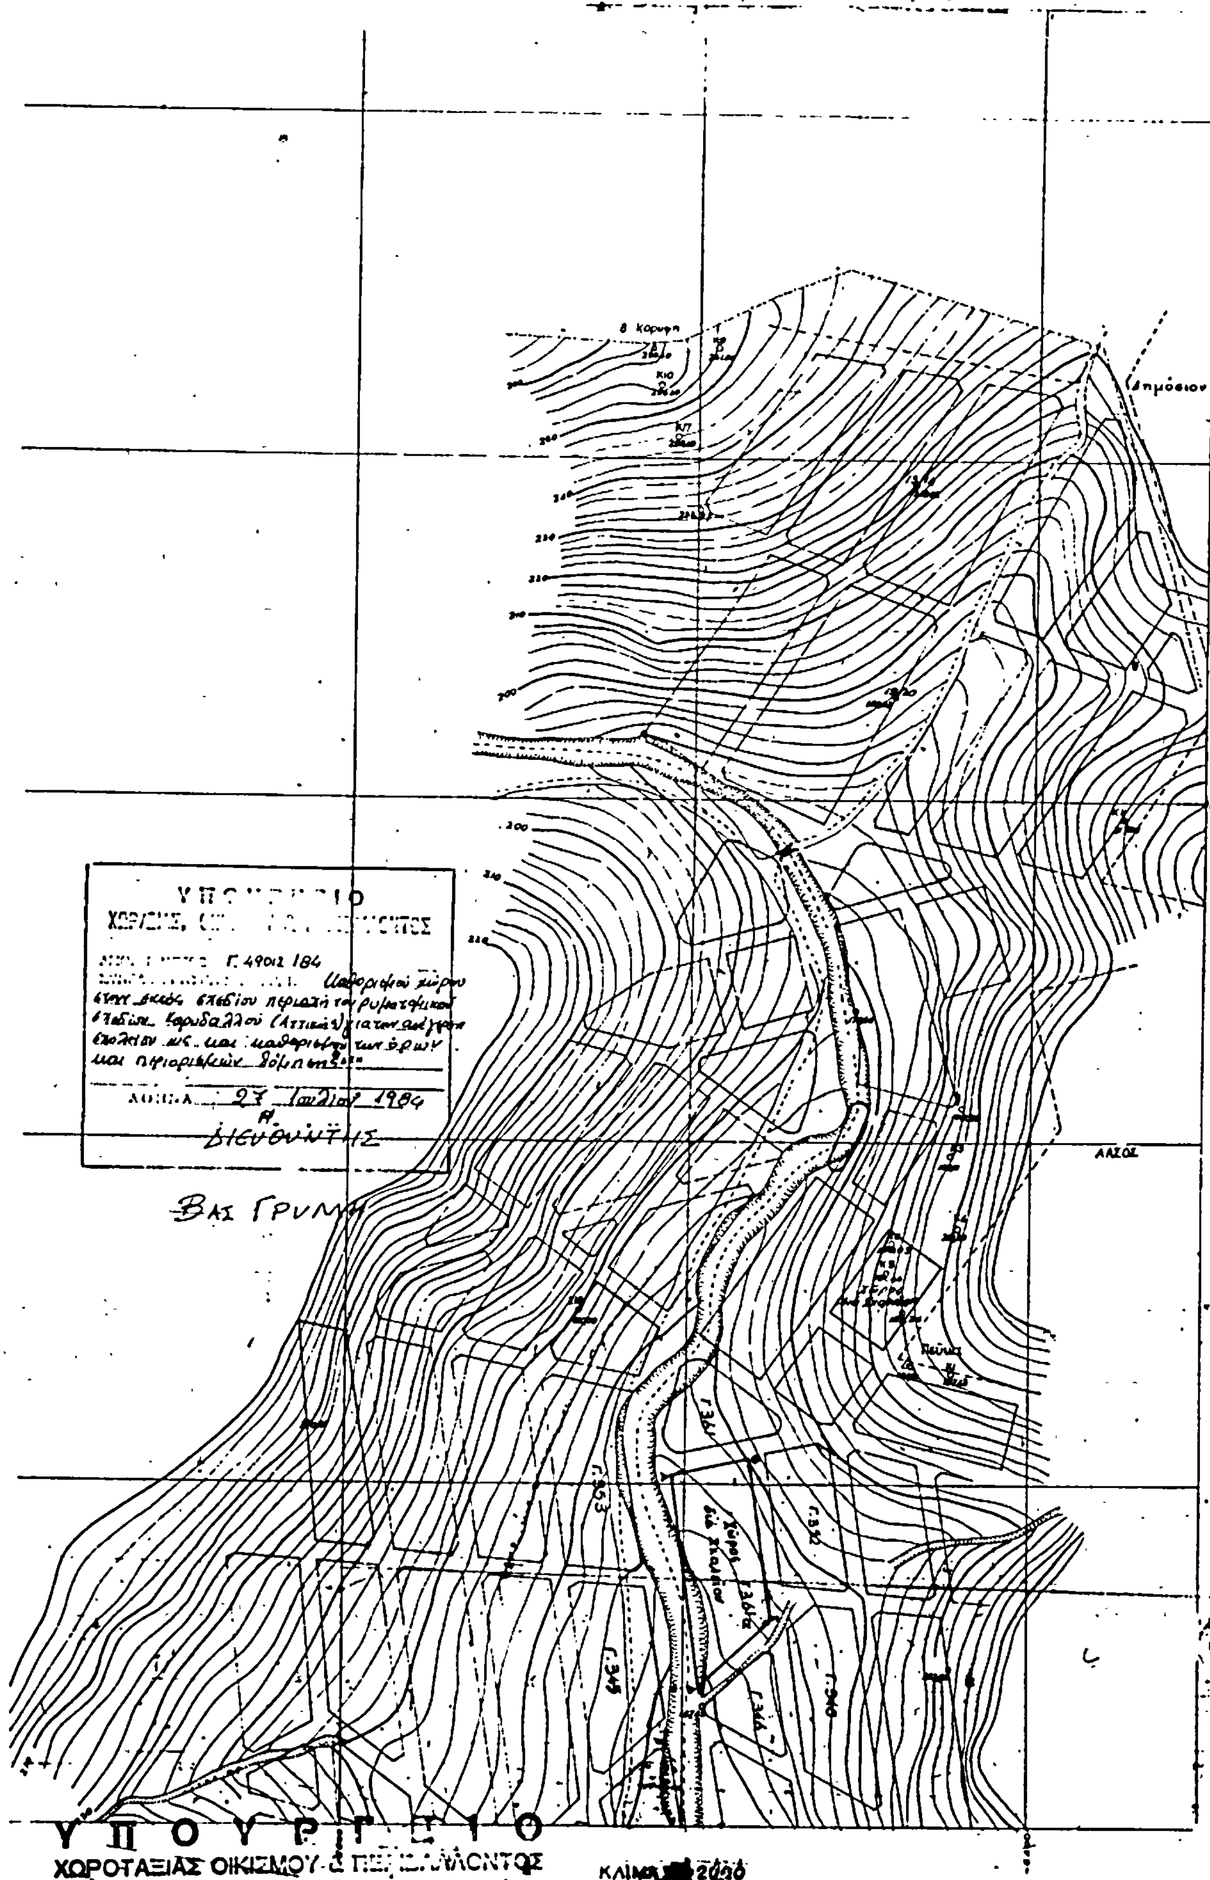

(2)

Τροποποίηση του ρυμοτομικού σχεδίου Σερρών στο συνοικισμό Νίκαιας.

Ο ΠΡΟΕΔΡΟΣ ΤΗΣ ΕΛΛΗΝΙΚΗΣ ΔΗΜΟΚΡΑΤΙΑΣ

Έχοντας υπόψη:

1. Τις διατάξεις του Ν. Δ/τος «περί σχεδίων πόλεων κ.λ.π.» της 17 Ιουλίου 1923, όπως μεταγενέστερα τροποποιήθηκαν και συμπληρώθηκαν και ειδικότερα τα άρθρα του 3,9 και 70.

2. Τις διατάξεις του Ν. 947/1979 «περί οικιστικών περιοχών» (ΦΕΚ 169/Α) και ειδικότερα το άρθρο του 62 (παρ.1).

3. Τις διατάξεις του Ν. 1032/1980 «περί συστάσεως Υπουργείου Χωροταξίας, Οικισμού και Περιβάλλοντος» (ΦΕΚ 57/Α) και ειδικότερα τα άρθρα του 2,3 και 7.

4. Την υπ' αριθ. 166/1981 πράξη του Δημοτικού Συμβουλίου Σερρών.

5. Την υπ' αριθ. 656/1982 γνωμοδότηση του Κεντρικού Συμβουλίου Χωροταξίας, Οικισμού και Περιβάλλοντος.

6. Την υπ' αριθ. 393/1984 γνωμοδότηση του Συμβουλίου της Επικρατείας, με πρόταση του Υπουργού Χωροταξίας, Οικισμού και Περιβάλλοντος, αποφασίζουμε:

Άρθρο 1.

Εγκρίνεται η τροποποίηση του ρυμοτομικού σχεδίου Σερρών στο συνοικισμό Νίκαιας στο υπ' αριθ. 135 οικοδομικό τετράγωνο με αύξηση του πλάτους τμήματος της οδού που βρίσκεται μπροστά από αυτό και ο χαρακτηρισμός αυτής ως πεζοδρόμου, όπως φαίνεται στο σχετικό πρωτότυπο διάγραμμα σε κλίμακα 1:500 που έχει θεωρηθεί από τον Προϊστάμενο της Διεύθυνσης Πολεοδομικών Εφαρμογών με την υπ' αριθ. Γ.52433/1984 πράξη του και που συνοπτικό του αντίτυπο δημοσιεύεται με αυτό το Διάταγμα.

Άρθρο 2.

Τροποποιείται το προκήπιο των οικοπέδων οικοδομημένων ή μη που βρίσκονται στο υπ' αριθ. 135 οικοδομικό τετράγωνο που τροποποιείται με το άρθρο 1 του παρόντος και έχουν πρόσωπο στον πεζόδρομο και στο δρόμο μεταξύ των υπ' αριθ. 135 και 140 οικοδομικών τετραγώνων, με μετατόπιση των οικοδομικών και ρυμοτομικών γραμμών, το δε πλάτος του παραμένει τέσσερα (4) μέτρα όπως φαίνεται στο ίδιο διάγραμμα.

Άρθρο 3.

Η ισχύς αυτού του Διατάγματος αρχίζει από τη δημοσίευσή του στην Εφημερίδα της Κυβερνήσεως.

Στον Υπουργό Χωροταξίας, Οικισμού και Περιβάλλοντος, αναθέτουμε τη δημοσίευση και εκτέλεση αυτού του Διατάγματος.


Αθήνα, 13 Αυγούστου 1984

Ο ΠΡΟΕΔΡΟΣ ΤΗΣ ΔΗΜΟΚΡΑΤΙΑΣ

ΚΩΝΣΤΑΝΤΙΝΟΣ Γ. ΚΑΡΑΜΑΝΛΗΣ

Ο ΥΠΟΥΡΓΟΣ ΧΩΡΟΤΑΞΙΑΣ ΟΙΚΙΣΜΟΥ ΚΑΙ ΠΕΡΙΒΑΛΛΟΝΤΟΣ

ΑΝΤΩΝΙΟΣ ΤΡΙΤΣΗΣ

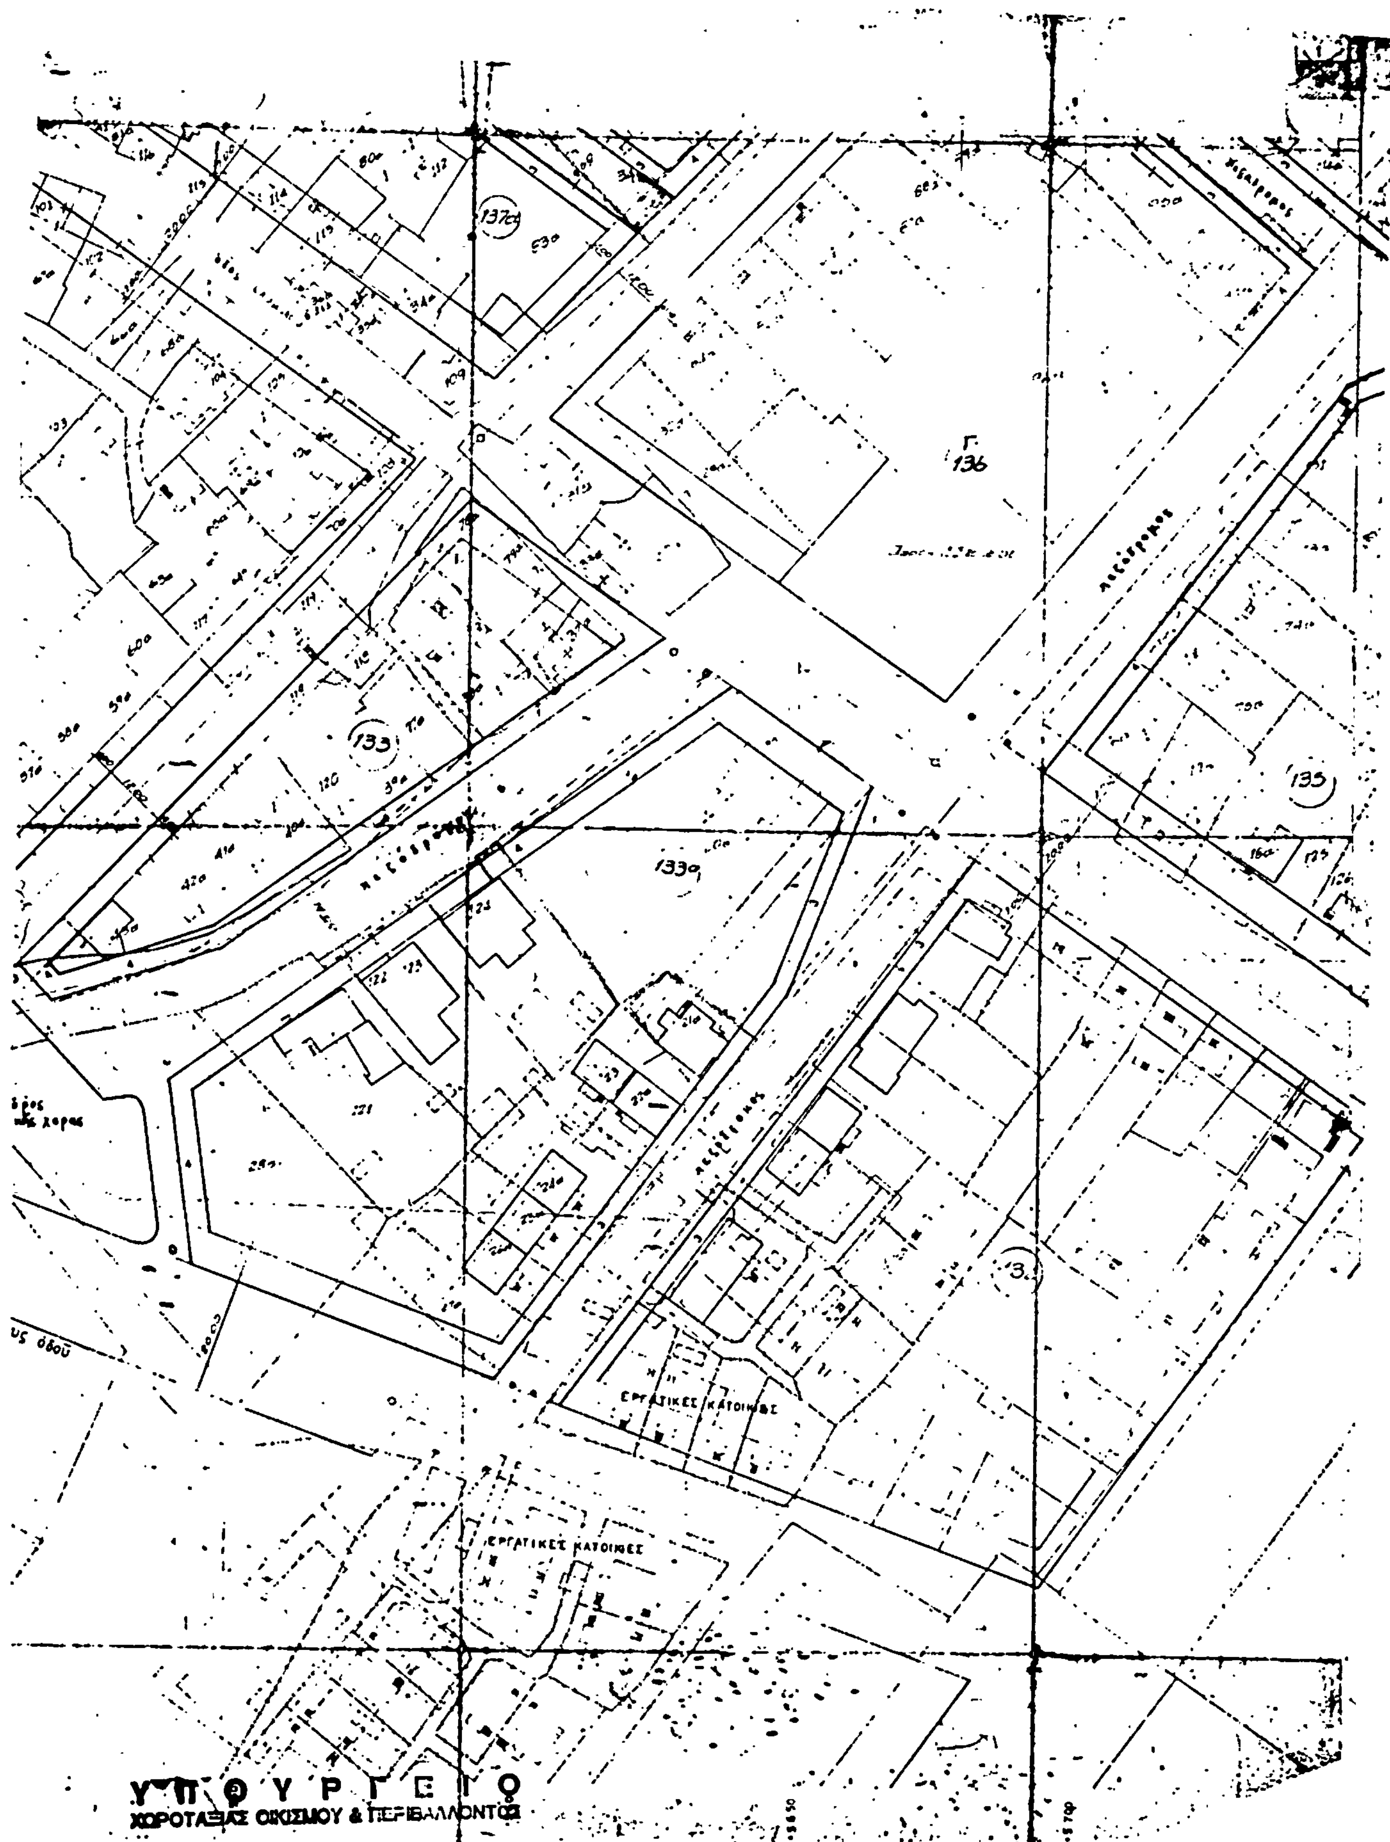
137α
Γ.
136
133
133α
135
ΕΡΓΑΤΙΚΕΣ ΚΑΤΟΙΚΙΕΣ
ΕΡΓΑΤΙΚΕΣ ΚΑΤΟΙΚΙΕΣ
ΥΠΟΥΡΓΕΙΟ
ΧΩΡΟΤΑΞΙΑΣ ΟΙΚΙΣΜΟΥ & ΠΕΡΙΒΑΛΛΟΝΤΟΣ

[redacted]ΟΠΟΙΗΣΗ ΡΥΜΟΤ. ΣΧΕΔΙΟΥ
ΣΕΡΡΩΝ. Σ[illegible]ΚΙΣΜΟΣ ΝΙΚΑΙΑΣ
ΚΛΙΜΑΞ 1:500

ΥΠ[illegible]ΙΟ
[illegible]
Γ. 52 433/84
Τροποποίησις των ρυμοτομικών σχεδίων Σερρών στον συνοικισμό Νίκαιας
ΑΘΗΝΑ 27 Ιουλίου 1986
Ο ΔΙΕΥΘΥΝΤΗΣ

Βας. Γρυλλη

(3)

Χαρακτηρισμός σαν διατηρητέου του κτιρίου του «Ξενοδοχείου Πόλεως» που βρίσκεται στη συμβολή των οδών Θεμιστοκλή Σοφούλη και 25ης Μαρτίου του ρυμοτομικού σχεδίου Σάμου και επιβολή ειδικών όρων δόμησης του κτιρίου αυτού.

Ο ΠΡΟΕΔΡΟΣ ΤΗΣ ΕΛΛΗΝΙΚΗΣ ΔΗΜΟΚΡΑΤΙΑΣ

Έχοντας υπόψη :

1. Τις διατάξεις του από 17.7.1923 Ν. Δ/τος «περί σχεδίων πόλεων κλπ.» όπως μεταγενέστερα τροποποιήθηκαν και συμπληρώθηκαν και ειδικότερα το άρθρο 9.

2. Τις διατάξεις του Ν.Δ. 8/1973 «περί Γ.Ο.Κ.» και ειδικότερα τα άρθρα 79 (παρ. 6), όπως αντικαταστάθηκε με τη παράγραφο 1 του άρθρου 4 του Νόμου 622/1977 «περί εισπράξεως υπό του Δημοσίου Ταμείου των διά την έκδοσιν οικοδομικών αδειών καταβαλλομένων φόρων κλπ.» (ΦΕΚ 171/Α) και 80.

3. Την υπ' αριθ. 75724/1151/30.12.1983 κοινή απόφαση των Υπουργών Προεδρίας Κυβερνήσεως και Χωροταξίας, Οικισμού και Περιβάλλοντος «Κωδικοποίηση τροποποίηση και συμπλήρωση συλλογικών οργάνων Γνωμοδοτικής Αποφασιστικής αρμοδιότητας Υπουργείου Χωροταξίας, Οικισμού και Περιβάλλοντος σε ενιαίο κείμενο» (ΦΕΚ 767/Β) και ειδικώτερα το άρθρο 5.

4. Τις διατάξεις του Ν. 1032/1980 «περί συστάσεως Υπουργείου Χωροταξίας, Οικισμού και Περιβάλλοντος» (ΦΕΚ 57/Α) και ειδικότερα τα άρθρα 2,3 και 7.

5. Την από 15.2.1984 εισήγηση-αιτιολογημένη έκθεση της Δ/νσεως Παραδοσιακών Οικισμών και Περιβάλλοντος.

6. Την υπ' αριθ. 81/1984 γνωμοδότηση του Κεντρικού Συμβουλίου Χωροταξίας, Οικισμού και Περιβάλλοντος.

7. Την υπ' αριθμ. 364/1984 γνωμοδότηση του Συμβουλίου της Επικρατείας, με πρόταση του Υπουργού Χωροταξίας, Οικισμού και Περιβάλλοντος, αποφασίζουμε :

Άρθρο 1.

1. Χαρακτηρίζεται σαν διατηρητέο το τριόροφο κτίριο του «Ξενοδοχείου Πόλεως» που βρίσκεται στο υπ' αριθ. 105 οικοδομικό τετράγωνο του ρυμοτομικού σχεδίου Σάμου και συγκεκριμένα στη συμβολή των οδών Θεμιστοκλή Σοφούλη και 25ης Μαρτίου, όπως φαίνεται στο σχετικό πρωτότυπο διάγραμμα σε κλίμακα 1 :500, που θεωρήθηκε από τον Προϊστάμενο της Δ/νσεως Πολεοδομικών Εφαρμογών με την υπ' αριθ. Γ.49011/1984 πράξη του και που συνοπτικό του αντίτυπο δημοσιεύεται με το παρόν Διάταγμα.

2. Σαν διατηρητέο κτίριο ορίζεται το αρχικό, καθώς και οι εναρμονιζόμενες σ' αυτό μεταγενέστερες προσθήκες, όχι όμως οποιαδήποτε σε ύψος ή σε έκταση υφιστάμενα τμήματα, που αλλοιώνουν ή είναι ξένα προς το αρχικό κτίριο. Ο χαρακτηρισμός των τμημάτων που δεν παρουσιάζουν ενδιαφέρον ή είναι ξένα ή αλλοιώνουν το κτίριο και είναι δυνατόν ή επιβάλλεται να αφαιρεθούν πραγματοποιείται από την Επιτροπή Ενασκήσεως Αρχιτεκτονικού Ελέγχου (Ε.Ε.Α.Ε.).

3. Στο χαρακτηριζόμενο σαν διατηρητέο απαγορεύεται κάθε αφαίρεση, αλλοίωση ή καταστροφή τόσο των επί μέρους αρχιτεκτονικών ή διακοσμητικών στοιχείων του, όσο και αυτού του ίδιου του κτιρίου εκτός από τα στοιχεία της παρ. 2 του άρθρου αυτού που επιτρέπει ή επιβάλλει η Επιτροπή Ενασκήσεως Αρχιτεκτονικού Ελέγχου (Ε.Ε.Α.Ε) την αφαίρεσή τους.

4. Επιτρέπεται η επισκευή, ο εκσυγχρονισμός των εγκαταστάσεων, η στατική ενίσχυση, η εσωτερική διαρρύθμιση και κάθε επέμβαση για λόγους στατικούς ή λειτουργικούς του χαρακτηριζομένου σαν διατηρητέου κτιρίου, εφόσον δεν αλλοιώνεται ο γενικός αρχιτεκτονικός χαρακτήρας και οι βασικές αρχές της σύνθεσης του κτιρίου και δεν θίγονται τα αναφερόμενα στην παρ. 2 του άρθρου αυτού σαν διατηρητέα στοιχεία του.

5. Δεν επιτρέπεται η τοποθέτηση οποιασδήποτε επιγραφής ή διαφήμισης επάνω στις στέγες και προστεγάσματα του κτιρίου.

Στις προσόψεις του κτιρίου επιτρέπεται η τοποθέτηση μόνο επιγραφών, οι οποίες όμως δεν πρέπει να καλύπτουν, αλλοιώνουν ή καταστρέφουν στοιχεία της αρχιτεκτονικής ρυθμολογίας των όψεων, όπως επίσης και λειτουργικά στοιχεία του κτιρίου. Η στερέωση των επιγραφών γίνεται με τρόπο που να μη προκαλείται μόνιμη βλάβη στα παραπάνω στοιχεία.

Οι επιγραφές δεν πρέπει να εξέχουν από την επιφάνεια της όψης που τοποθετούνται περισσότερο από είκοσι εκατοστά (0,20) του μέτρου, εκτός από το σήμα φαρμακείου και ιατρείου (σταυρός) που μπορεί να τοποθετηθεί κάθετα, χωρίς όμως να προεξέχει οποιοδήποτε σημείο του, περισσότερο από ογδόντα εκατοστά (0,80) του μέτρου από αυτή.

Οι επιγραφές πρέπει να είναι γραμμένες στην Ελληνική γλώσσα και να αναγράφουν μόνο το όνομα του ενδιαφερόμενου. Επιτρέπεται η αναγραφή μαζί με την Ελληνική επιγραφή και ξενόγλωσσης που μεταφράζει την Ελληνική, με τον όρο ότι τα ξενόγλωσσα στοιχεία δεν υπερβαίνουν σε μέγεθος τα Ελληνικά.

Σε περίπτωση που τοποθετούνται περισσότερες από μία επιγραφές στην ίδια όψη ή προστίθεται νέα επιγραφή, εξετάζεται η συνολική στην πρόσοψη τοποθέτηση και σύνθεση των επιγραφών.

Στην περίπτωση αυτή μπορεί η Αρχή να επιβάλλει τροποποιήσεις στις επιγραφές που ήδη υπάρχουν, για να επιτευχθεί αρτιότερο αισθητικό αποτέλεσμα. Οι παραπάνω τροποποιήσεις πρέπει να πραγματοποιούνται μέσα σε τρείς (3) μήνες από την κοινοποίηση της εγκεκριμένης μελέτης στους ενδιαφερόμενους.

Τα πρόσθετα στοιχεία που τυχόν υπάρχουν, στις κύριες όψεις, στις στέγες, στο δώμα, στα προστεγάσματα και γενικά σε οποιοδήποτε σημείο των προσόψεων των οικοπέδων των κτιρίων, όπως σταθερά ή κινητά προστεγάσματα (τα σταθερά εφόσον δεν αποτελούν αρχιτεκτονικό στοιχείο της αρχικής μορφής των κυρίων όψεων), διαφημίσεις φωτεινές ή μή, επιγραφές που δεν ανταποκρίνονται στις διατάξεις αυτού του διατάγματος, φωτοβόλοι σωλήνες, πρέπει να αφαιρεθούν μέσα σε προθεσμία έξη (6) μηνών.

Η Επιτροπή Ενασκήσεως Αρχιτεκτονικού Ελέγχου - (Ε.Ε.Α.Ε.) μπορεί να εγκρίνει τη διατήρηση παλιών επιγραφών, κατά παρέκκλιση των διτάξεων αυτού του διατάγματος, εφόσον αποτελούν χαρακτηριστικά δείγματα επιγραφών της εποχής των παραδοσιακών κτιρίων στα οποία ανήκουν.

6. Επιβάλλεται η αποκατάσταση και συντήρηση των όψεων του χαρακτηριζόμενου με το παρόν διάταγμα σαν διατηρητέου κτιρίου. Η αποκατάσταση πρέπει να γίνεται λαμβάνοντας υπόψη τόσο τα ήδη υπάρχοντα στο κτίριο αρχιτεκτονικά και διακοσμητικά στοιχεία, όσο και τις σύγχρονες λειτουργικές ανάγκες. Σε περίπτωση αλλοίωσης και ανεπαρκών στοιχείων για το ίδιο το κτίριο πρέπει να λαμβάνεται υπόψη η βασική αρχιτεκτονική σύνθεση και η συγγενής μορφολογία και τεχνολογία των παραδοσιακών κτιρίων του άμεσου περιβάλλοντος.

7. Σε περίπτωση μερικής ή ολικής καταστροφής του διατηρητέου κτιρίου η Επιτροπή Ενασκήσεως Αρχιτεκτονικού Ελέγχου (Ε.Ε.Α.Ε.) μπορεί να επιβάλει κατά την ανοικοδόμησή του την πιστή ανακατασκευή του κτιρίου εξ ολοκλήρου ή κατά τα τμήματα καταστροφής του, βάσει στοιχείων που αποδεικνύουν την μορφή του πριν από την καταστροφή.

Η ανακατασκευή στηρίζεται στις ίδιες αρχές που διέπουν την αποκατάσταση του διατηρητέου κτιρίου.

8. Για οποιαδήποτε επέμβαση στο εξωτερικό ή εσωτερικό του διατηρητέου κτιρίου ή και στον περιβάλλοντα χώρο του όπως και για την τοποθέτηση επιγραφής απαιτείται η έκδοση αδείας, ύστερα από σύμφωνη γνώμη της Επιτροπής Ενασκήσεως Αρχιτεκτονικού Ελέγχου (Ε.Ε.Α.Ε.).

9. Επιβάλλεται η συντήρηση των όψεων του διατηρητέου κτιρίου ανά δέκα (10) έτη. Η Επιτροπή Ενασκήσεως Αρχιτεκτονικού Ελέγχου μπορεί να εγκρίνει την παράταση του χρονικού αυτού ορίου εφόσον κρίνει ότι οι όψεις βρίσκονται σε καλή κατάσταση, ύστερα από σχετική εισήγηση της Πολεοδομικής Υπηρεσίας.

10. Για την έκδοση αδείας επισκευής, αποκατάστασης, ανέγερσης και οποιασδήποτε γενικά εργασίας, σχετική με την εφαρμογή του παρόντος Δ/τος επιβάλλεται η υποβολή στην Επιτροπή Ενασκήσεως Αρχιτεκτονικού Ελέγχου - (Ε.Ε.Α.Ε.) προμελέτης σε κλίμακα 1 :100 που συνοδεύεται από τεχνική περιγραφή των εργασιών, φωτογραφίες του κτιρίου (γενικές, τμημάτων και λεπτομερειών) και του περιβάλλοντος χώρου, προκειμένου να γίνει προέγκριση των αρχών της πολεοδομικής και αρχιτεκτονικής σύνθεσης, τυχόν ανακατασκευών, κατεδάφισης τμημάτων, προσθηκών. Μετά την προέγκριση υποβάλλεται η μελέτη σε κλίμακα 1 :50 για τα σχέδια λεπτομερειών με πλήρη καταγραφή διαστάσεων και άλλων πληροφοριών. Η μελέτη συνοδεύεται από φωτογραφίες των σχετικών λεπτομερειών σε περίπτωση αποκατάστασης επί μέρους αρχιτεκτονικών στοιχείων, περιγραφή υλικού, χρωματολόγιο και τεχνική περιγραφή εργασιών.

11. Κάθε εργασία που εκτελείται όπως και η τοποθέτηση επιγραφής ή διαφήμισης κατά παράβαση των διατάξεων του παρόντος διατάγματος είναι αυθαίρετη και υπόκειται στις περί αυθαιρέτων κατασκευών διατάξεις του Γ.Ο.Κ. εκτός από την επιβολή προστίμου. Σε περίπτωση εκτέλεσης αυθαιρέτων εργασιών επιβάλλεται η αποκατάσταση των αλλοιωμένων στοιχείων του διατηρητέου κτιρίου στην αρχική του μορφή μέχρι και την πλήρη ανακατασκευή του κτιρίου σε περίπτωση ολοσχερούς καταστροφής του.

Στους παραβάτες των διατάξεων του παρόντος διατάγματος επιβάλλεται η διοικητική ποινή του πρόστιμου που προβλέπεται από την παρ. 1 του άρθρου 60 του Ν.947/1979.

Άρθρο 2.

Η ισχύς του παρόντος Διατάγματος αρχίζει από τη δημοσίευσή του στην Εφημερίδα της Κυβερνήσεως.

Στον Υπουργό Χωροταξίας, Οικισμού και Περιβάλλοντος, αναθέτουμε τη δημοσίευση και εκτέλεση του παρόντος Διατάγματος.

Αθήνα, 13 Αυγούστου 1984

Ο ΠΡΟΕΔΡΟΣ ΤΗΣ ΔΗΜΟΚΡΑΤΙΑΣ


ΚΩΝΣΤΑΝΤΙΝΟΣ Γ. ΚΑΡΑΜΑΝΛΗΣ

Ο ΥΠΟΥΡΓΟΣ ΧΩΡΟΤΑΞΙΑΣ ΟΙΚΙΣΜΟΥ ΚΑΙ ΠΕΡΙΒΑΛΛΟΝΤΟΣ

ΑΝΤΩΝΙΟΣ ΤΡΙΤΣΗΣ

ΑΠΟΣΠΑΣΜΑ ΧΑΡΤΟΥ ΠΟΛΕΩΣ ΣΑΜΟΥ

κλ. 1 : 500

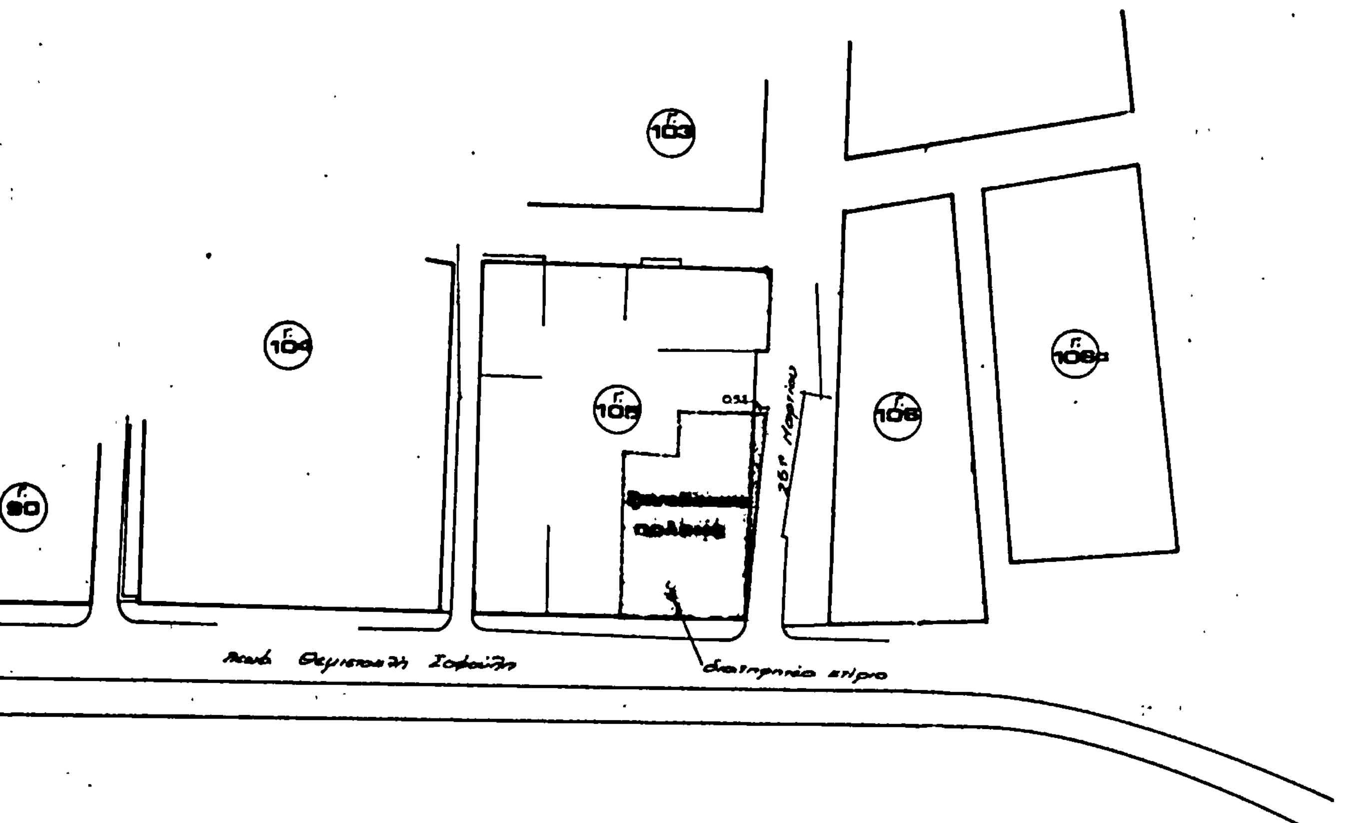

ΥΠΟΥΡΓΕΙΟ
ΧΩΡ/ΞΙΑΣ, ...ΝΤΟΣ

Γ.49011/84

Χαρακτηρισμός ως διατηρητέου του κτιρίου του "Ξενοδοχείου Πόλεως" που βρίσκεται στη συμβολή των οδών Θεμιστοκλή Σοφούλη και 25ης Μαρτίου του ρυμοτομικού σχεδίου Σάμου και επιβολή ειδικών όρων δόμησης του κτιρίου αυτού

ΑΘΗΝΑ 27 Ιουλίου 1984

Η Διευθύντρια

Βασ. Τρουλλή

ΥΠΟΥΡΓΕΙΟ
ΧΩΡΟΤΑΞΙΑΣ ΟΙΚΙΣΜΟΥ & ΠΕΡΙΒΑΛΛΟΝΤΟΣ

ΑΠΟ ΤΟ ΕΘΝΙΚΟ ΤΥΠΟΓΡΑΦΕΙΟ